

חברת מכר



מגרש: 121

דגם: B17

ARCHITECTURE
SO Architecture
שחר לולב - עודד רוזנקיאר
קיבוץ שער העמקים 3658800 טל': 049839470
www.soarch.co.il - info@soarch.co.il



חוברת מכר



מספר מגרש	קומה	מס' דירה	מס' חדרים	שטח דירה	שטח מרפסת / גינה	שטח מחסן	אחוז שתף משותף	שטח משותף	מס' חניות
121	ק	1	4	104.74	160.6	3.67	5.23	8.90	1
121	1	2	4	112.91	34.84	4.82	5.64	9.59	1
121	1	3	5	125.9	41.28	4.9	6.29	10.69	1
121	1	4	4	112.34	33.7	4.69	5.61	9.54	1
121	2	5	4	112.91	34.84	4.76	5.64	9.59	1
121	2	6	5	125.9	41.28	3.65	6.29	10.69	1
121	2	7	4	112.34	33.7	3.54	5.61	9.54	1
121	3	8	4	112.91	34.84	3.53	5.64	9.59	1
121	3	9	5	125.9	41.28	2.98	6.29	10.69	1
121	3	10	4	112.34	33.7	3.6	5.61	9.54	1
121	4	11	4	112.91	34.84	3.6	5.64	9.59	1
121	4	12	5	125.9	41.28	3.66	6.29	10.69	1
121	4	13	4	112.34	33.7	3.43	5.61	9.54	1
121	5	14	4	112.91	34.84	3.31	5.64	9.59	1
121	5	15	5	125.9	41.28	3.91	6.29	10.69	1
121	5	16	4	112.34	33.7	3.59	5.61	9.54	1
121	6	17	5	140.57	307.13	8.7	7.02	11.94	2

סה"כ 2001.06

חישוב שטח משותף


קומת קרקע	
1	28.49
2	28.49
3	28.49
4	28.49
5	28.88
6	27.13

סה"כ 169.97

תכנית קומת קרקע
1 : 200

מגרש: 121


דגם: B17

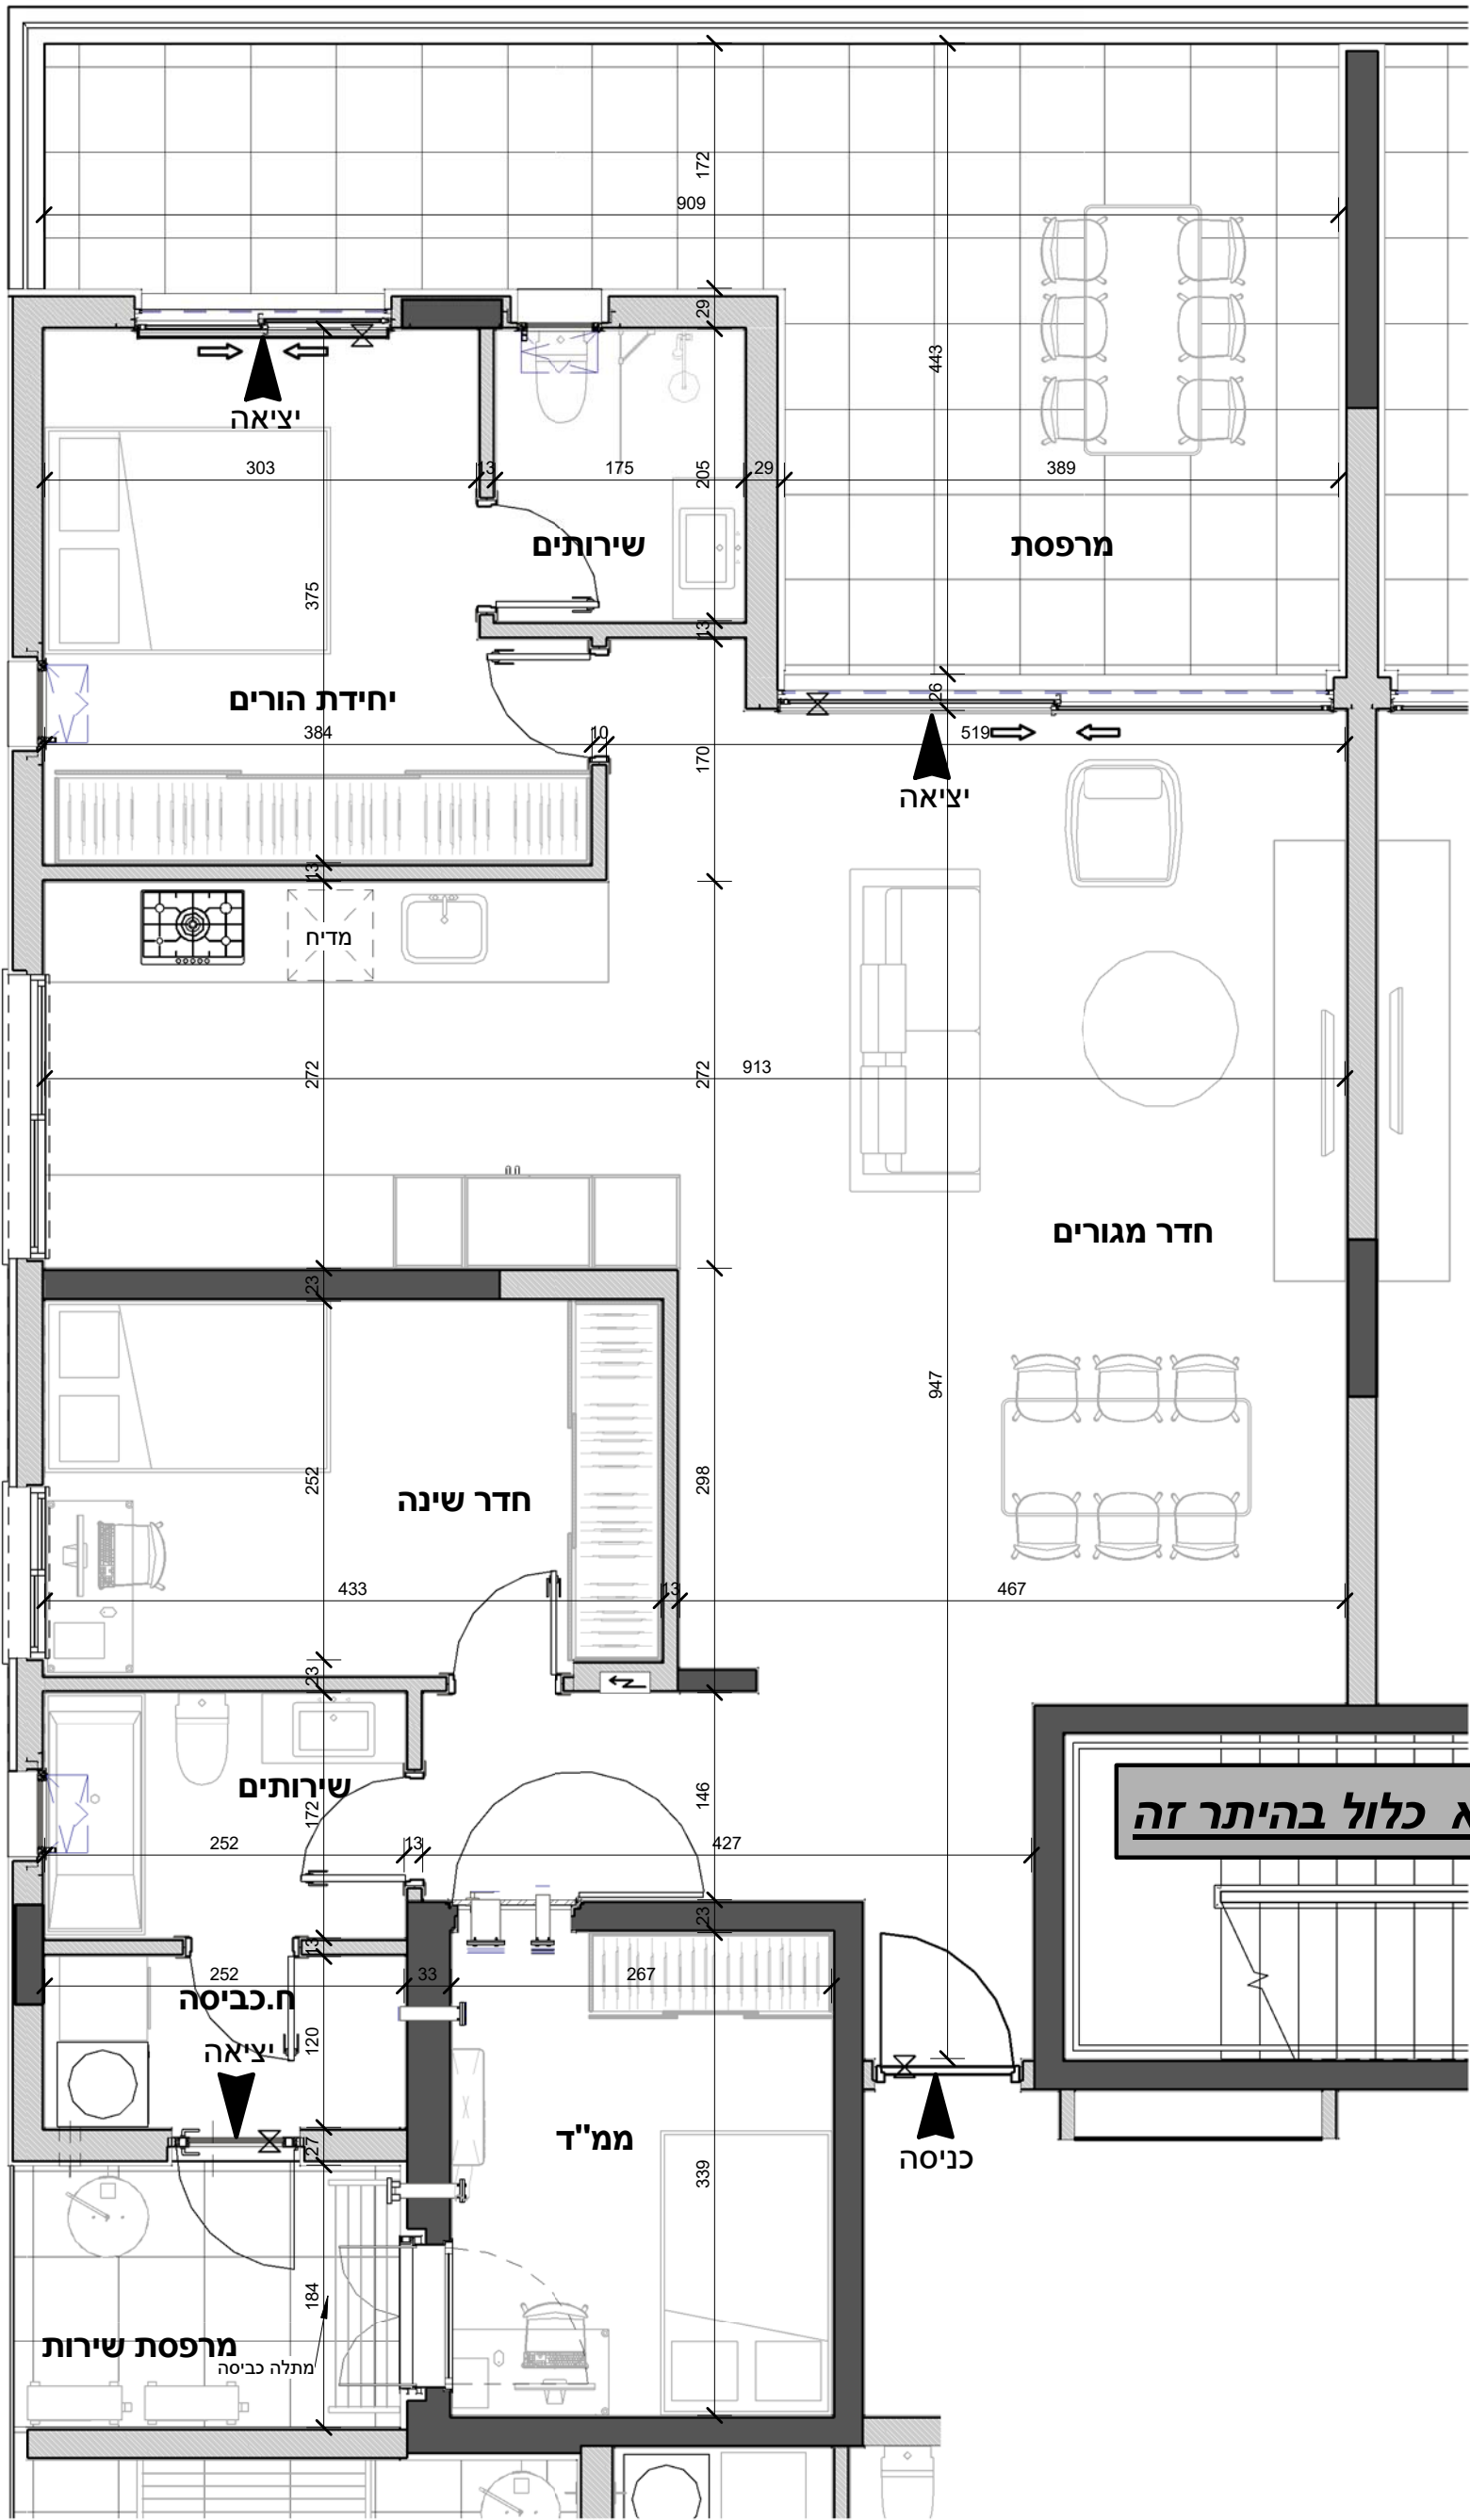

מגרש: 121
דגם: B17
דירה: 2,5,8,11,14
קומה: 1,2,3,4,5
מס' חדרים: 4

הערות:

- המידות המתוארות בתכנית הן מידות בנייה (ברוטו), מקיר בנייה לקיר בניה, המידות הגוליות (נטו) של החדרים מתקבלות על החסרת עובי הטיח ו/או חיפוי בכל צד, לפי העניין.
- המידות המתוארות בתכנית הן מידות מתוכננות, כתוצאה משינויים הנובעים מאיחוי התכנון, מתאומים בין הדפסילוט ההנדסית, מהחלטות בתחום המפרטים הטכניים, מהוראות והנחיות הרשויות, ממגבלות של דיוק הביצוע ו/או"ב. תיתכנה סטיות במידות אלה. לא כל האלמנטים הקונסטרוקטיביים, בתקרת, קירות ומחיצות, וכן מהלכי הצנרת השונים, מקבלים ביטוי בתכנית זו וייתכנו שינויים באלה המופיעים בתכנית.
- לצורך הזמנת ריהוט קבוע המשתלב בחדרים (ארונות מטבח, ארונות קיר, וכד'), אין להסתמך על המידות המתוארות בתכנית וחיוני לקחת מידות בפועל באתר, לאחר סיום הרכבת חומרי גמר, לפי ההזמנה.
- ציד המתואר בתכנית (ריהוט, מקרר, מדח, כיריים, מטבח, ארונות קיר, מכונת כביסה, מייבש כביסה, מדחס וכד') משורטט לצורך המחשה בלבד ואין הוא כלול בדירה. המפרט המחייב הינו המפרט כפי שהוגדר על פי משרד הבינוי והשיכון ומוגדר במפרט הטכני.
- סטיות בשיעור של 5% במידות הבניין, וכן סטיות של 5% בין הכמויות ומידות האבזרים במפרט לבין הכמויות למידות למעשה, לא יחשבו לסטייה מהתכנית.
- ייתכנו שינויים בפתחים, בגודלם, מיקומם, מידתם, או צורתם, לרבות שינויים בחזיתות השונות, או באופן החלוקה הפנימית ליחידות או במספרן.
- קבועות הסניטציה (ברזים, כורים, אסלות, אמבטיה וכ'), המופיעות בתכנית הינן להמחשה בלבד. מידותיהם, צורתם ומיקומם על פי המפרט הטכני בלבד.
- מיקומם הסופי של צנרת מי הגשם, צנרת הניקוז, קולטני ביוב, הכנה למזגנים, קולטי דודי שמש, בקורות ו/או ליד קירות, ייקבעו על פי תכנית הביצוע.
- פיתוח המגרש, מיקום החניות, חדרי האשפה, מתקני גז וחשמל, ייקבעו סופית על ידי האדריכל ובהתאם לדרישות הרשויות.
- גבולות המגרש ייקבעו סופית בתשריט שיאושר לרישום.
- גבולות המגרש והפיתוח וכן החלקים הצמודים שבתכנית, אינם סופיים וייקבעו סופית רק לאחר גמר הפיתוח.
- חיתוך העברה ולויה, אגנית ו/או אפקית, למערכות שונות של ביוב, אוורור, ניקוז וכ', במחסנים ובשטחים ציבוריים, מעבר למסומן בתכנית ובגבהים שונים.
- בשטח החצר הצמודות, מועברים קווי צנרת מים ניקוז וביוב, וממוקמות שוחות ביקורת של המערכות המשותפות.
- בגין כך תרשם זיקת הנאה וזכות מעבר במגרש לגישה למערכות אלה.
- במקרה של סתירה בין תכנית זו למפרט – יקבע המפרט.
- על הגג ייקבעו מתקנים כגון קולטי ידודי שמש, מעבי מיזוג אוויר, אנטנת טלוויזיה ו/או כל מתקן אחר, שייקבע על ידי החברה והמיועד לשרת את הבניין.

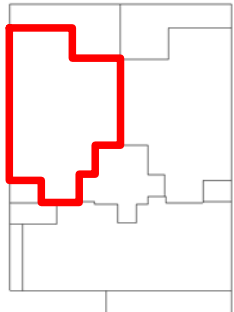

סכמה של קומה טיפוסית

שטח הדירה: 112.91 מ"ר
מרתף / גינה: 34.84 מ"ר
רכוש משותף: 9.59 מ"ר

מהדורה: 5
תאריך: 17/03/2016 13:46:02
ק"מ: 1:50

שם הרוכש: _____
חתימת החברה: _____
חתימת הרוכש: _____




שחר לולב - עודד רוזנקיאר
קיבוץ שער העמקים 3658800
טל': 049839470
www.soarch.co.il - info@soarch.co.il



י.ס.ד. יזמות

מקרא



קיר בטון	מקום מיועד לכיריים	מקום מיועד למקרר	מקום מיועד למדח
קיר בניו בלוק/בס	מקום מיועד ללוח חשמל דרתי	מקום מיועד לממ"ד	מקום מיועד לממ"ד
אופציה להנמכת תקרה	מקום מיועד לממ"ד	מקום מיועד לממ"ד	מקום מיועד לממ"ד
שרול למיביש סף מונמך/מובנה	מקום מיועד לממ"ד	מקום מיועד לממ"ד	מקום מיועד לממ"ד

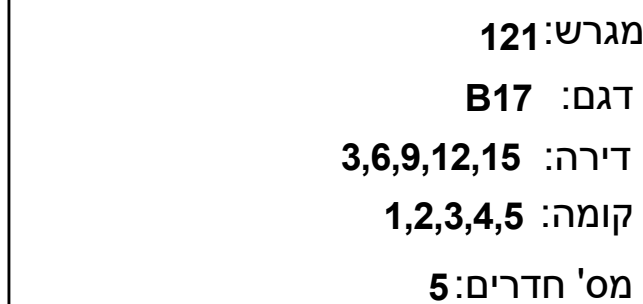[illegible]

049839470 : טל 3658800 שער העמקים
www.soarch.co.il - info@soarch.co.il




י.ס.ד יזמות

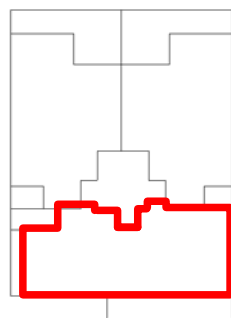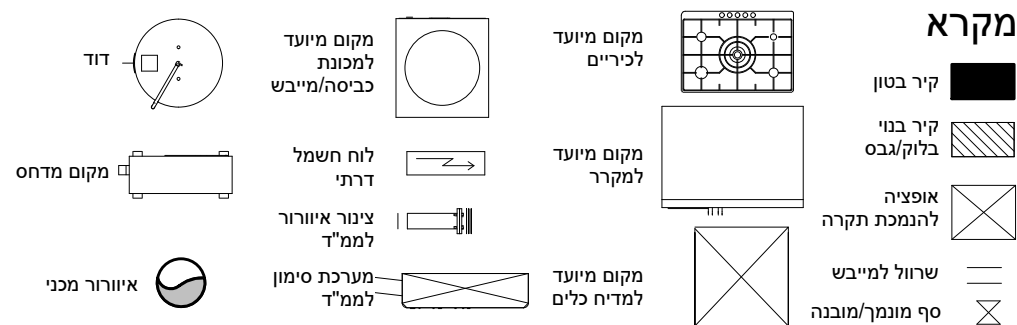

סכמה של קומה טיפוסית

תכנית חתוכה

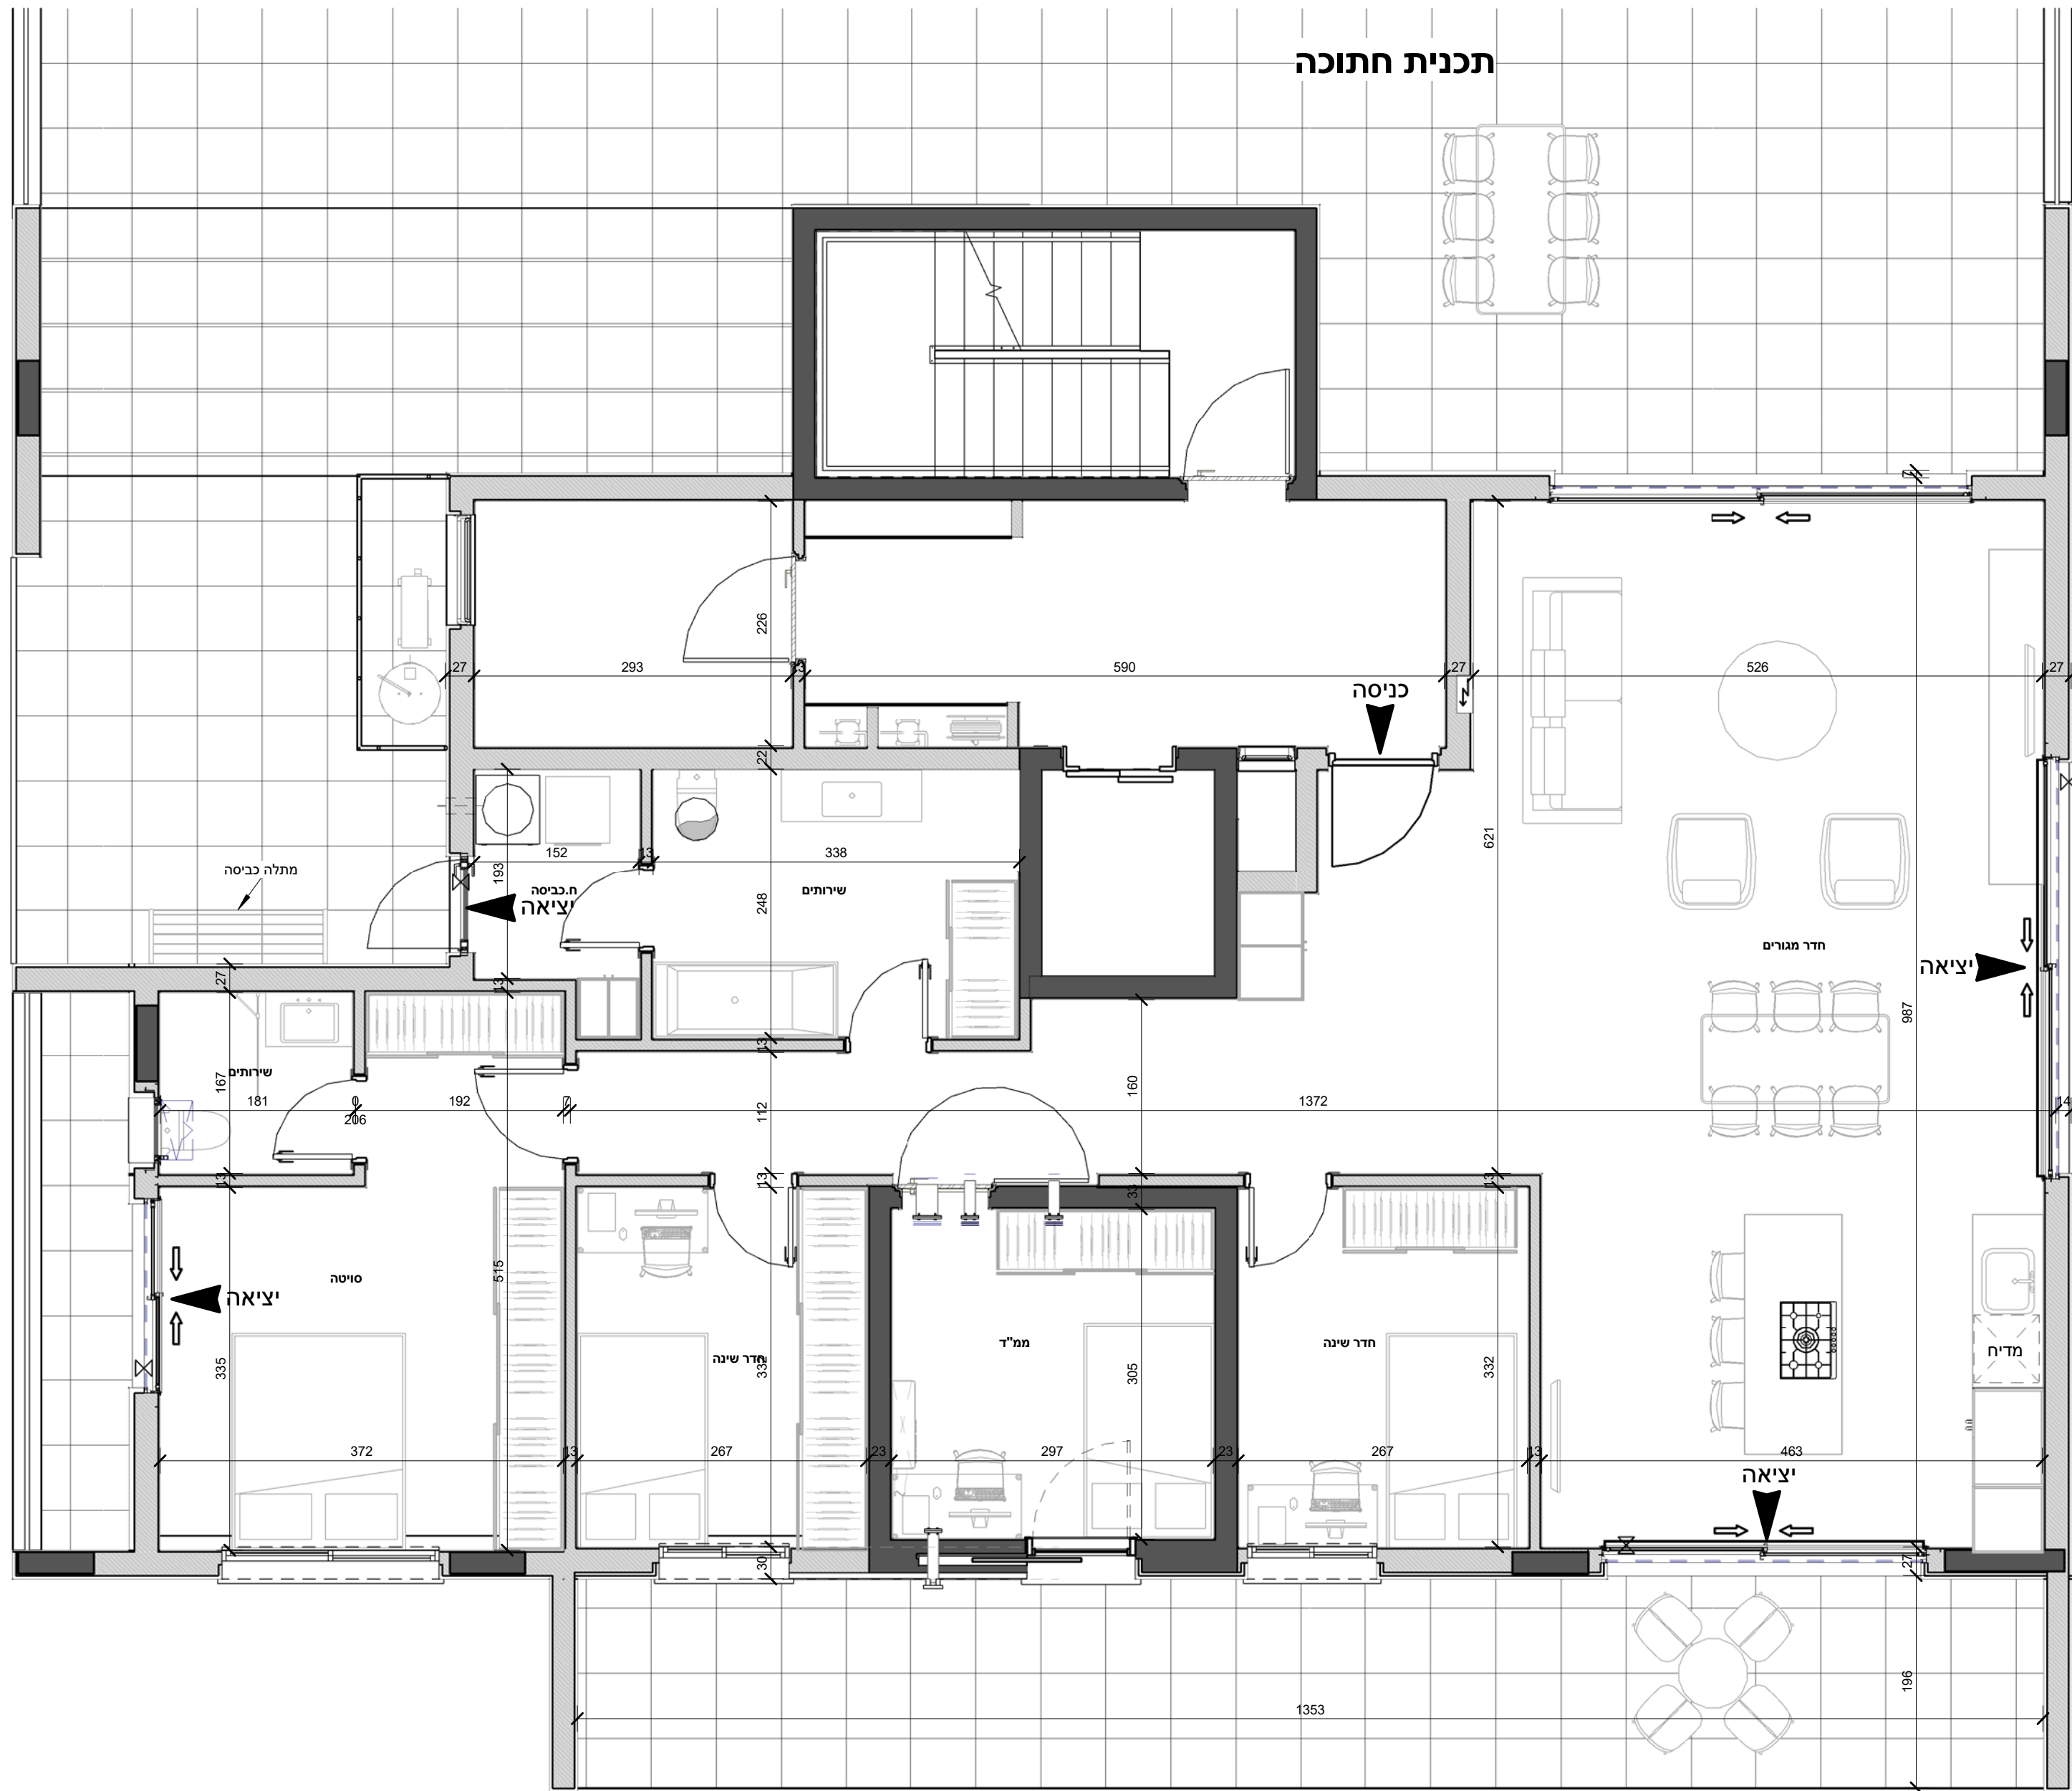

מגרש: 121

דגם: B17

דירה: 17

קומה: 6

מס' חדרים: 5



הערות:

1. המידות המתוארות בתכנית הן מידות בנייה (ברוטו), מקיר בנייה לקיר בניה, המידות הגוליות (נטו) של החדרים מתקבלות על החסרת עובי הטיח ו/או חיפוי בכל צד, לפי העניין.
2. המידות המתוארות בתכנית הן מידות מתוכננות, כתוצאה משינויים הנובעים מאיחוי התכנון, מתאומים בין הדפסיליות ההנדסיות, מהחלטות בתחום המפרטים הטכניים, מהוראות והנחיות הרשויות, ממגבלות של דיוק הביצוע ו/או ציוד. תיתכנה סטיות במידות אלה. לא כל האלמנטים הקונסטרוקטיביים, השונים, מקבלים ביטוי בתכנית זו וייתכנו שינויים באלה המופיעים בתכנית.
3. לצורך הזמנת ריהוט קבוע המשתלב בחדרים (ארוגות מטבח, ארוגות קיר, וכד'), אין להסתמך על המידות המתוארות בתכנית וחיוני לקחת מידות בפועל באתר, לאחר סיום הרכבת חומרי גמר, לפי ההזמנה.
4. ציוד המתואר בתכנית (ריהוט, מקרר, מדחף, כיריים, מטבח, ארוגות קיר, מכונת כביסה, מייבש כביסה, מדחס וכד') מפורט לצורך המחשה בלבד ואין הוא כלול בדירה. המפרט המחייב הינו המפרט כפי שהוגדר על פי משרד הבינוי והשיכון ומוגדר במפרט הטכני.
5. סטיות בשיעור של 5% במידות הבניין, וכן סטיות של 5% בין הכמויות ומידות האבזורים במפרט לבין הכמויות למידות למעשה, לא יחשבו לסטייה מהתכנית.
6. ייתכנו שינויים בפתחים, בגודלם, מיקומם, מידתם, או צורתם, לרבות שינויים בחזיתות השונות, או באופן החלוקה הפנימית ליחידות או במספרן.
7. קבועות הסטטיקה (ברזים, כוורים, אסלות, אמבטיה וכ'), המופיעות בתכנית הינם להמחשה בלבד. מידותיהם, צורתם ומיקומם על פי המפרט הטכני בלבד.
8. מיקומם הסופי של צנרת מי הגשם, צנרת הניקוז, קולטני ביוב, הכנה למזגנים, קולטי דודי שמש, בקורות ו/או ליד קירות, ייקבעו על פי תכנית הביצוע.
9. פיתוח המגרש, מיקום החניות, חדרי האשפה, מתקני גז וחשמל, ייקבעו סופית על ידי האדריכל ובהתאם לדרישות הרשויות.
10. גבולות המגרש ייקבעו סופית בתשריט שיאושר לרישום.
11. גבולות המגרש והפיתוח וכן החלקים הצמודים שבתכנית, אינם סופיים וייקבעו סופית רק לאחר גמר הפיתוח.
12. תיתכן העברה ולויה, אכנית ו/או אפקית, למערכות שונות של ביוב, אורור, ניקוז וכ', במחסנים ובשטחים ציבוריים, מעבר למסגרת בתכנית ובגבהים שונים.
13. בשטח החצר הצמודות, מועברים קווי צנרת מים ניקוז וביוב, וממוקמות שוחות ביקורת של המערכות המשותפות.
14. בני כך תרשם זיקת הנאה וזכות מעבר במגרש לנישה למערכות אלה.
15. במקרה של סתירה בין תכנית זו למפרט – יקבע המפרט.
16. על הגג ייקבעו מתקנים כגון קולטי ידודי שמש, מעבי מחזור אויר, אנטנת טלוויזיה ו/או כל מתקן אחר, שייקבע על ידי החברה והמיועד לשרת את הבניין.



SO Architecture
שחר לולב - עודד רוזנקיאר

קיבוץ שער העמקים 3658800 טל': 049839470
www.soarch.co.il - info@soarch.co.il

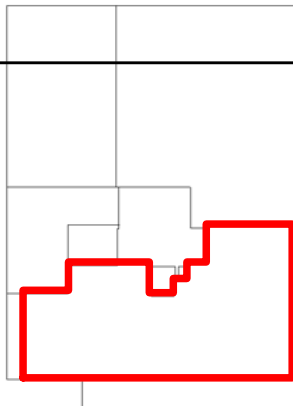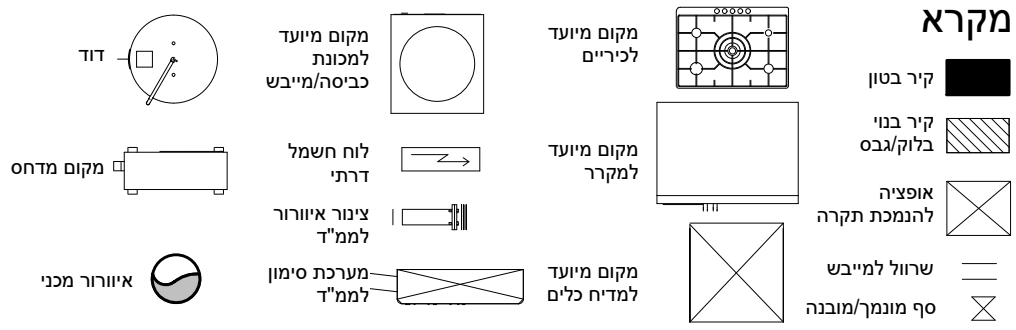

סכמה של קומה טיפוסית

שטח הדירה:

140.57 מ"ר
מרפסת / גינה:

307.13 מ"ר
רכוש משותף:

11.94 מ"ר

מהדורה

5

תאריך

17/03/2016 14:34:21


ק"מ:

1:50

שם הרוכש:

חתימת החברה:

חתימת הרוכש:

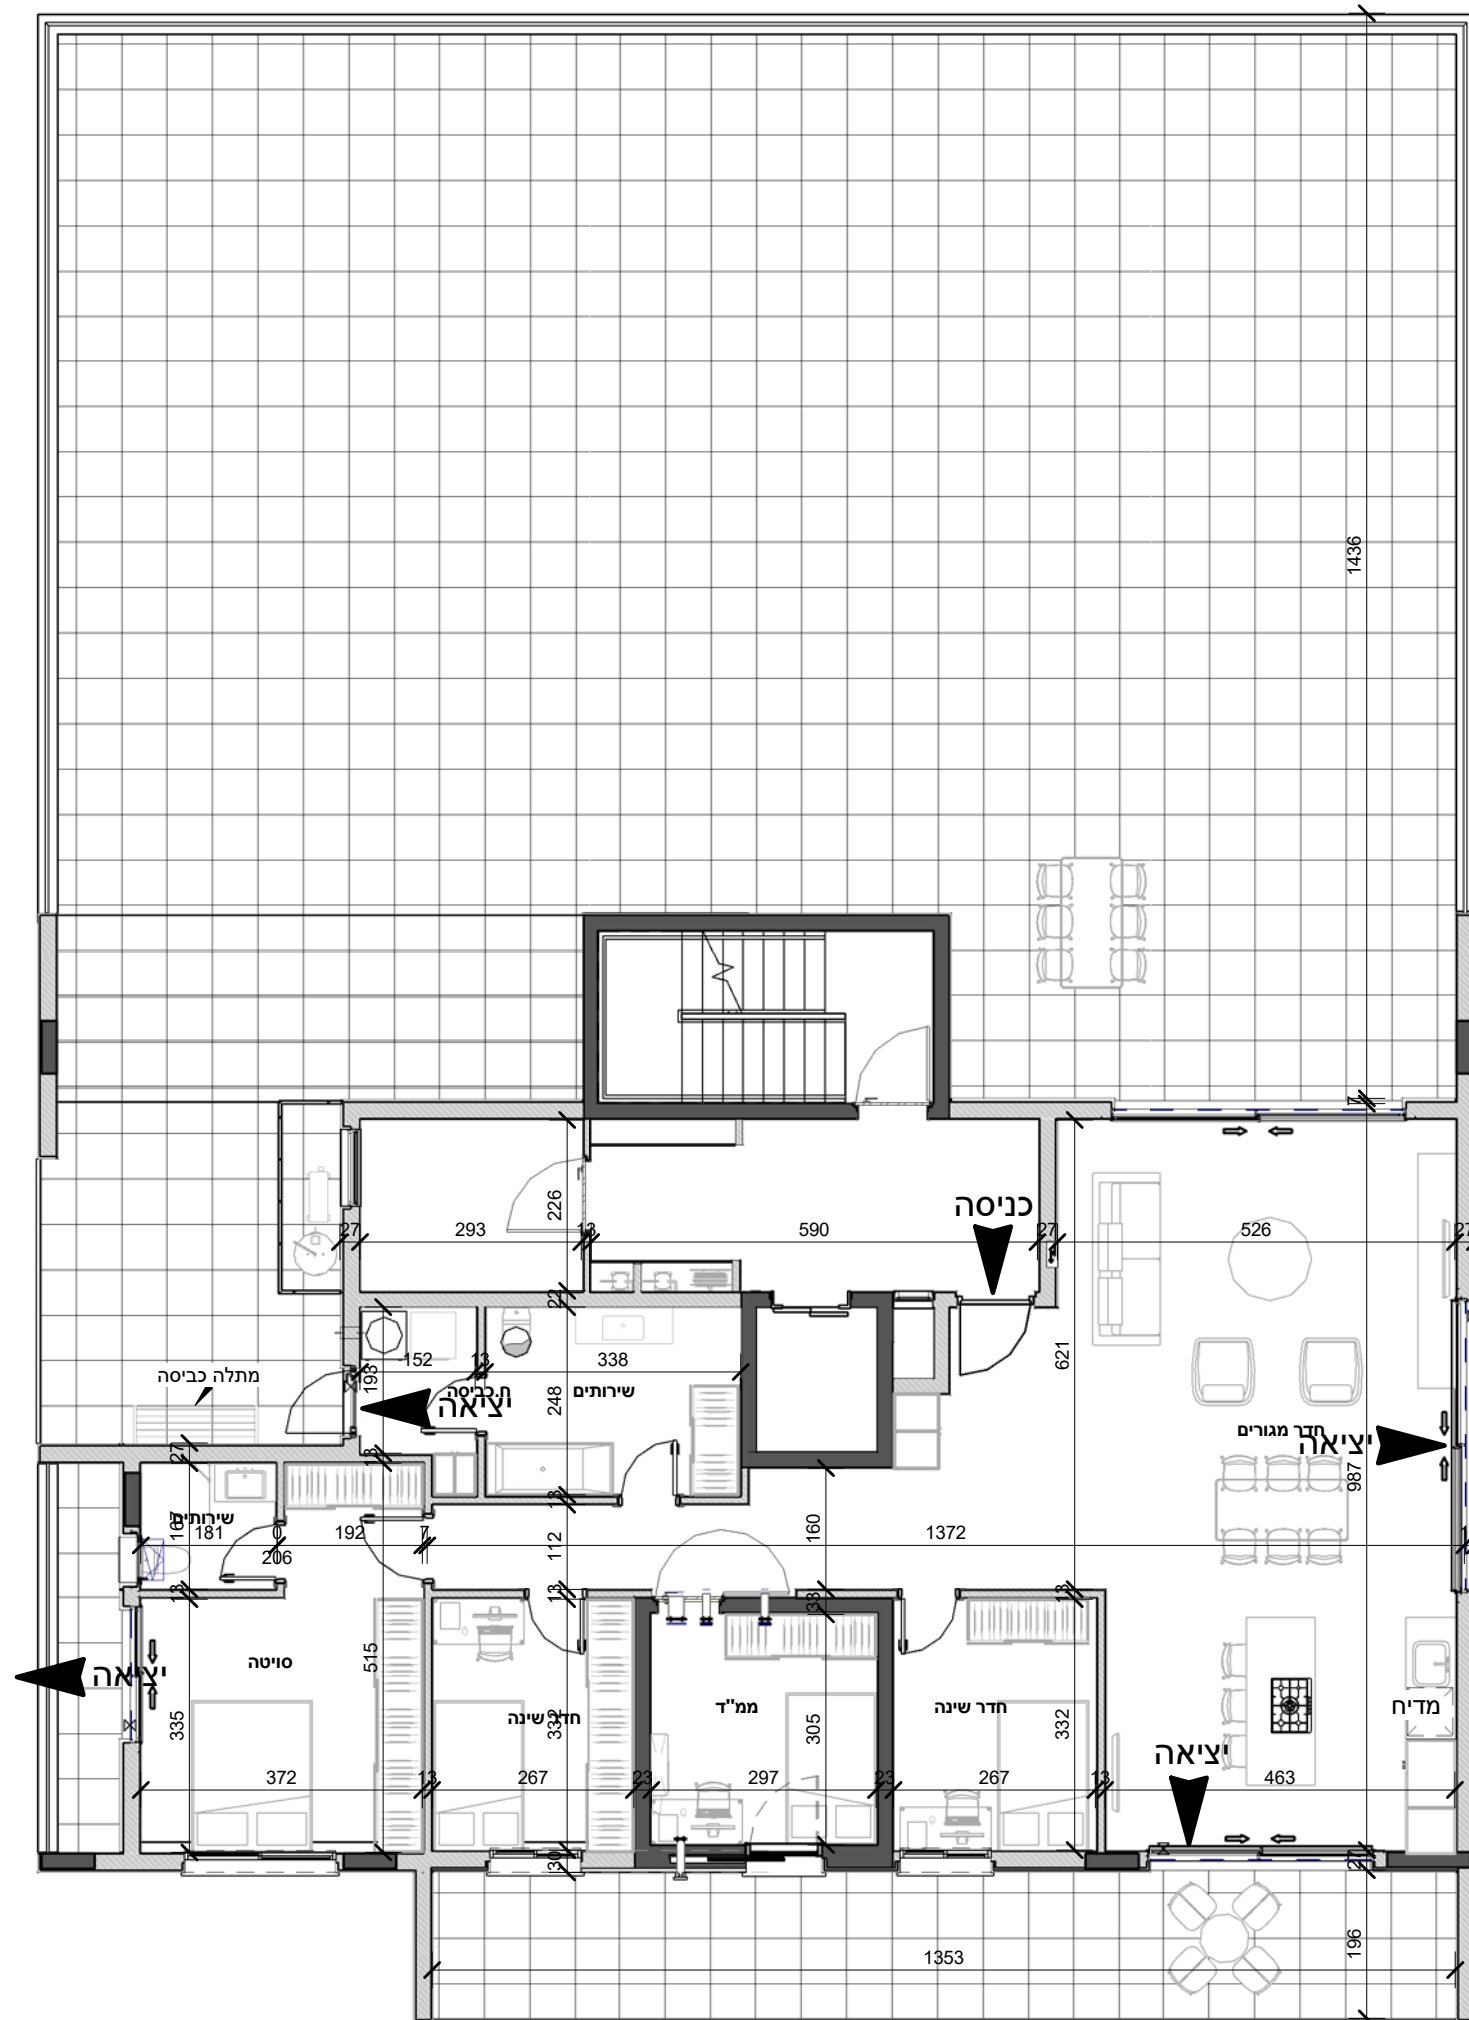

מגרש: 121

B17 :DλT



דירה: 17


קומה: 6

מס' חדרים: 5

הערות:

- [illegible]

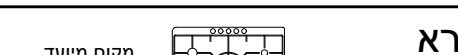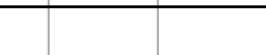 ARCHITECTURE SO Architecture שחר לולב - עורך רוזנקיאר קיבוץ שער העמקים 3658800 טל': 049839470 www.soarch.co.il info@soarch.co.il	 י.ס.ד. יטבתא	 מקום מיועד לכיריים מקום מיועד למכונת כביסה/מייבש מקום מיועד לקיר בטון מקום מיועד לקיר בניו בלוק/גבס מקום מיועד לאופציה להנמכת תקרה מקום מיועד לשרול למייבש סף מונמך/מוגבה  מקום מיועד לחושמל דרתי צינור איורור לממד' מערכת סיפון לממד' מקום מיועד למדיח כלים	 מקרא קיר בטון קיר בניו בלוק/גבס אופציה להנמכת תקרה שרול למייבש סף מונמך/מוגבה	שטח הדירה: 140.57 מ"ר מרפסת / גינה: 307.13 מ"ר רכוש משותף: 11.94 מ"ר סכמה של קומה טיפוסיית	מהדורה 5 תאריך: 17/03/2016 14:34:22 קנ"ס: 1:100	שם הרוכש: _____ חתימת החברה: _____ חתימת הרוכש: _____
--	--	--	--	--	--	--

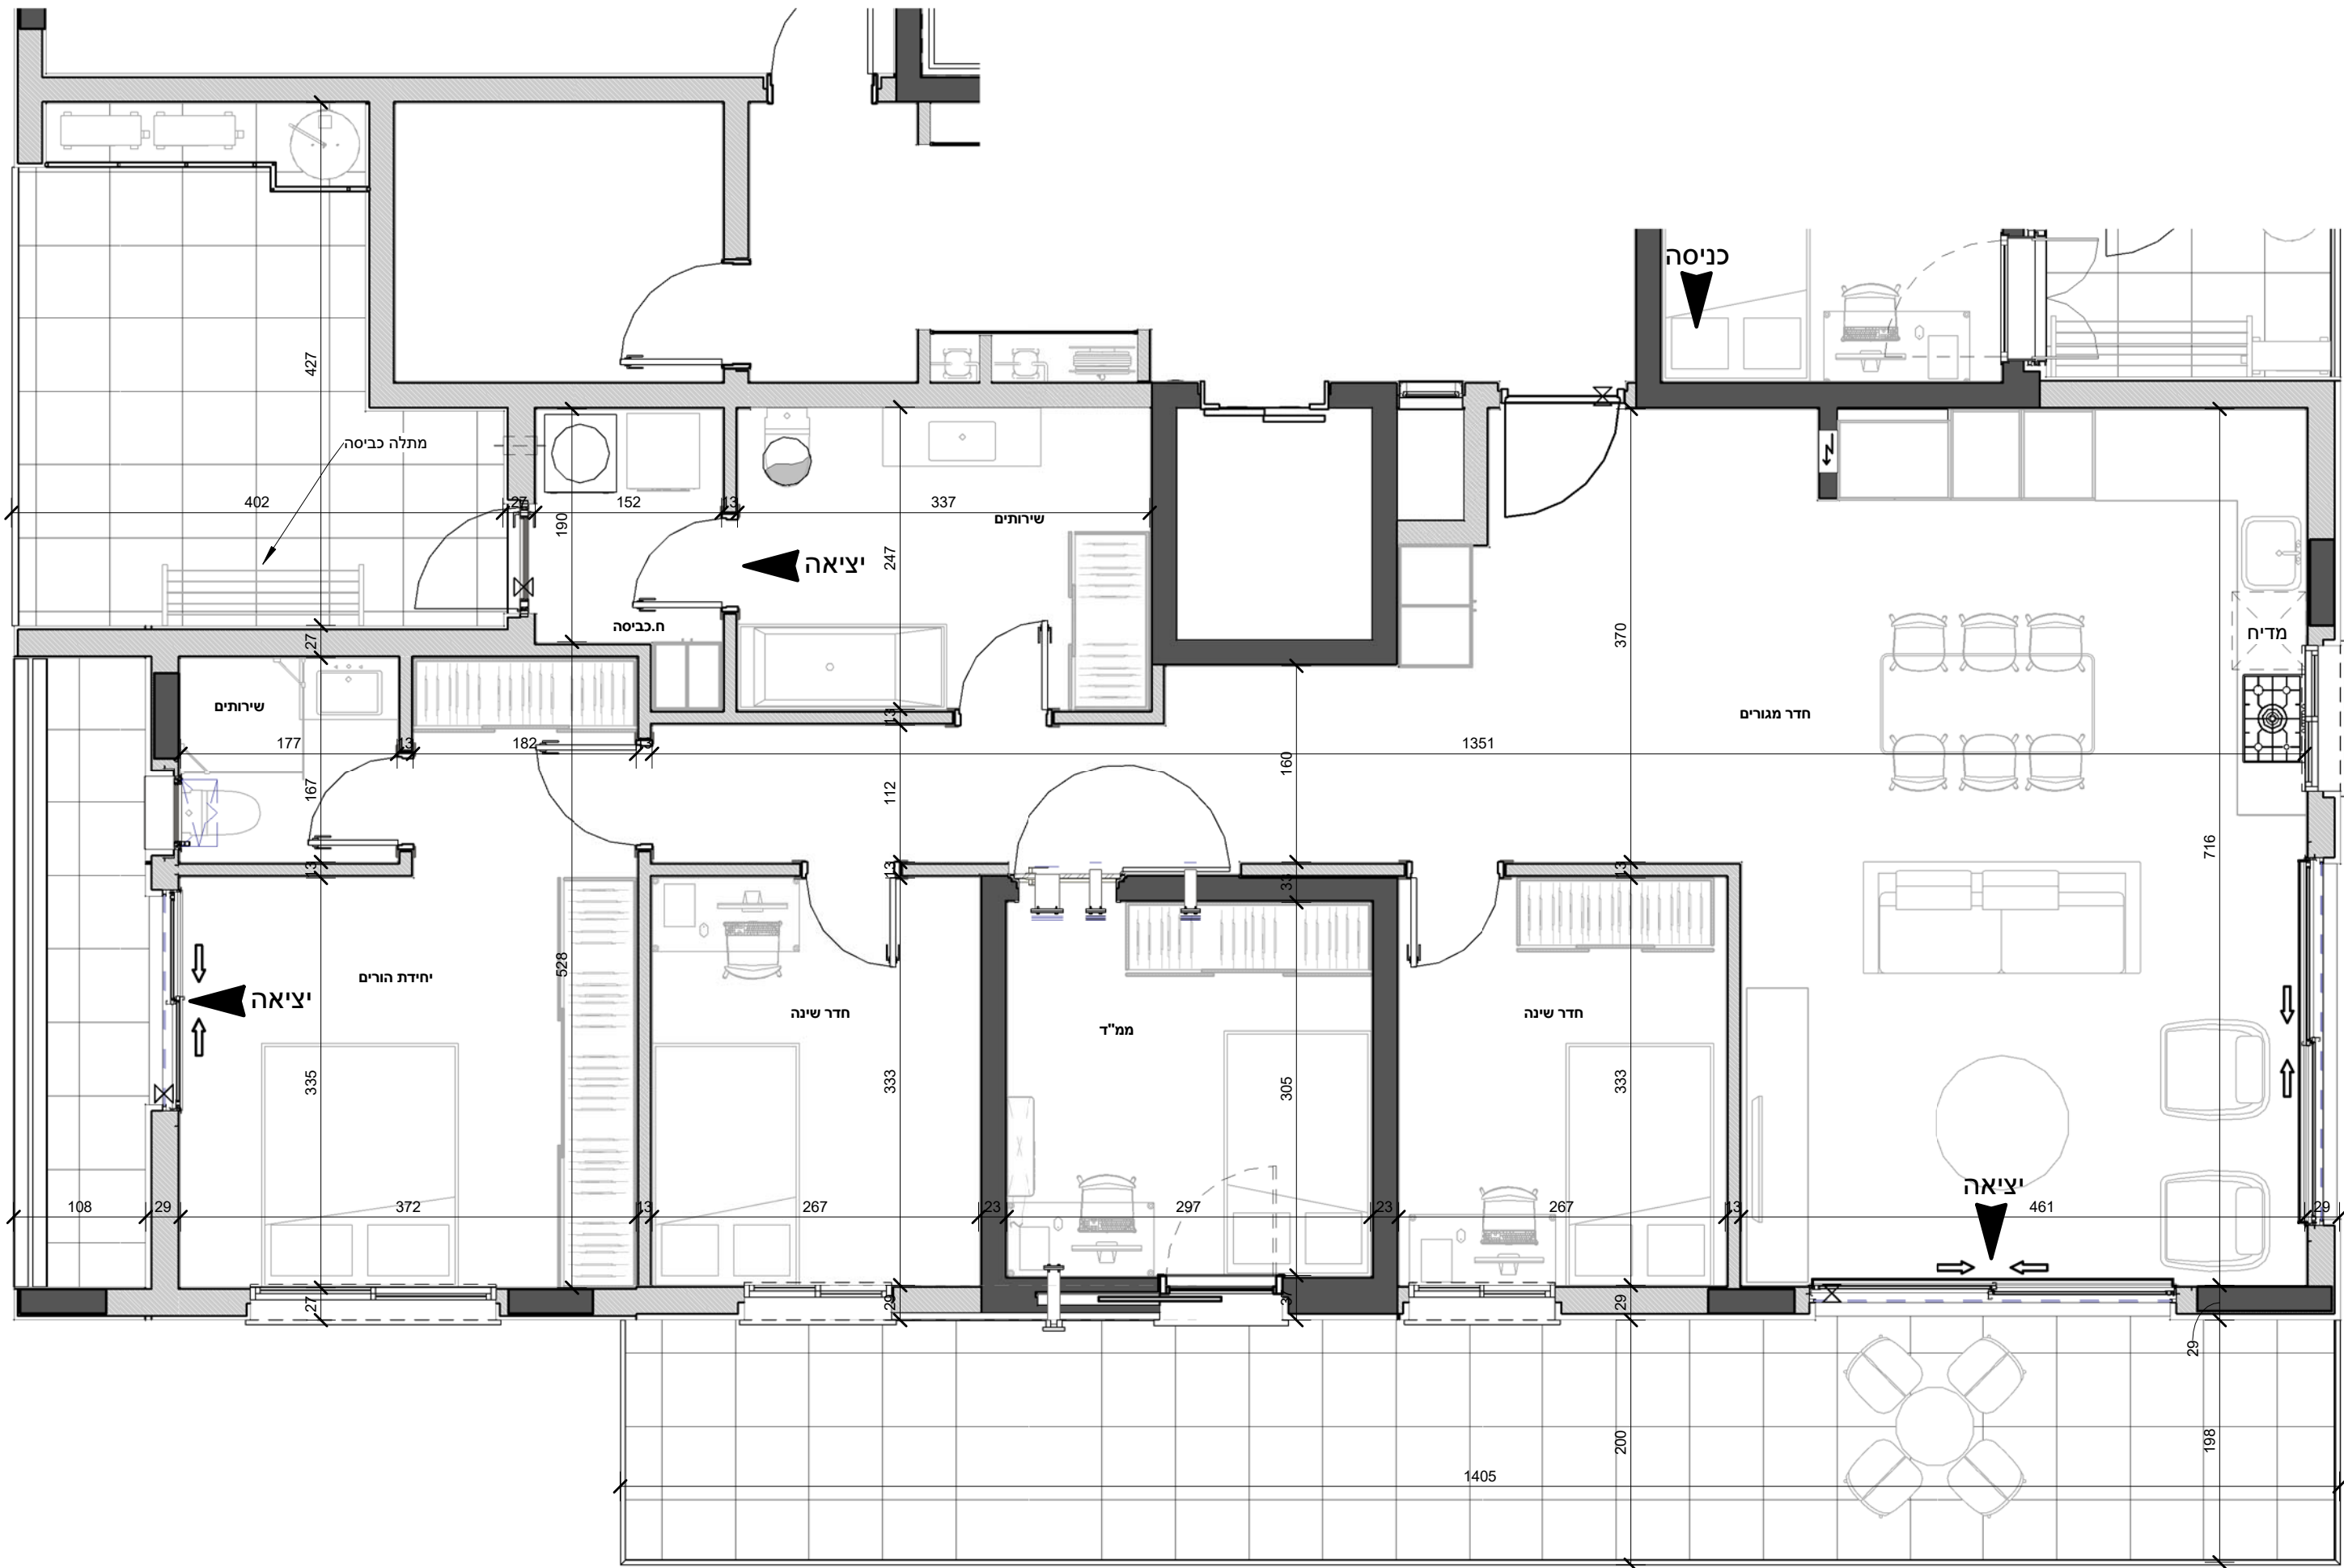

מגרש: 121
דגם: B17
דירה: 15
קומה: 5
מס' חדרים: 4


הערות:

1. המידות המתוארות בתכנית הן מידות בנייה (ברוטו), מקיר בנייה לקיר בניה, המידות הגוליות (נטו) של החדרים.
2. מתקבלות על החסות עובי הטיח ו/או חיפוי בכל צד, לפי העניין.
3. המידות המתוארות בתכנית הן מידות מתוכננות, כתוצאה משינויים הנובעים מאיחוי התכנון, מתאומים בין הדפוסים.
4. הדפוסים הראשונים, מהחלטות בתחום המפרטים הטכניים, מהוראות השונים, מקבלים ביטוי בתכנית זו וייתכנו שינויים באלה המופיעים בתכנית.
5. לצורך הזמנת רהיט קבוע המשתלב בחדרים (ארונית מטבח, ארונית קיר, וכד'), אין להסתמך על המידות המתוארות בתכנית וחיוני לקחת מידות בפועל באתר, לאחר סיום הרכבת חומרי גמר, לפני ההזמנה.
6. ציוד המתואר בתכנית (ריהוט, מקרר, מדחץ, כיריים, מטבח, ארונית קיר, מכונת כביסה, מייבש כביסה, מדחץ וכד') משרטט לצורך המחשה בלבד ואין הוא כלול בדירה. המפרט המחייב הינו המפרט כפי שהוגדר על פי משרד הבינוי והשיכון ומוגדר במפרט הטכני.
7. סטיות בשיעור של 5% במידות הבניין, וכן סטיות של 5% בהכמויות ומידות האביזרים במפרט לבין הכמויות למידות למעשה, לא יחשבו לסטייה מהתכנית.
8. ייתכנו שינויים בפתיחים, בגודלם, מיקומם, מידתם, או צורתם, לרבות שינויים בחזיתות השונות, או באופן החלוקה הפנימית ליחידות או במספרן.
9. קבועות הסניטציה (ברזים, כורים, אסלות, אמבטיה וכ'), המופיעות בתכנית הינם להמחשה בלבד. מידותיהם, צורתם ומיקומם על פי המפרט הטכני בלבד.
10. מיקומם הסופי של צנרת מי הגשם, צנרת הניקוז, קולטני ביוב, הכנה למזגנים, קולטני דודי שמש, בקורות ו/או ליד קירות, ייקבעו על פי תכנית הביצוע.
11. פיתוח המגרש, מיקום החניית, חדרי האשפה, מתקני גז וחשמל, ייקבעו סופית על ידי האדריכל ובהתאם לדרישות הרשויות.
12. גבולות המגרש ייקבעו סופית בתשריט שיאושר לרישום.
13. גבולות המגרש והפיתוח וכן החלקים הצמודים שבתכנית, אינם סופיים וייקבעו סופית רק לאחר גמר הפיתוח.
14. חיתוך העברה ולויה, אכזית ו/או אפקית, למערכות שונות של ביוב, אוורור, ניקוז וכ', במחסנים ובשטחים ציבוריים, מעבר למסגרת בתכנית ובגובה שונים.
15. בשטח החצר הצמודות, מועברים קווי צנרת מים ניקוז וביוב, וממוקמות שוחות ביקורת של המערכות המשותפות.
16. בנין כך תרשם זיקת הנאה וזכות מעבר במגרש לנישה למערכת אלה.
17. במקרה של סתירה בין תכנית זו למפרט – יקבע המפרט.
18. על הגג ייקבעו מתקנים כגון קולטני ידודי שמש, מעבי מיזוז אוויר, אנטנת טלוויזיה ו/או כל מתקן אחר, שייקבע על ידי החברה והמיועד לשרת את הבניין.




שחר לולב - עודד רוזנקיאר

קיבוץ שער העמקים 3658800 טל': 049839470
www.soarch.co.il - info@soarch.co.il

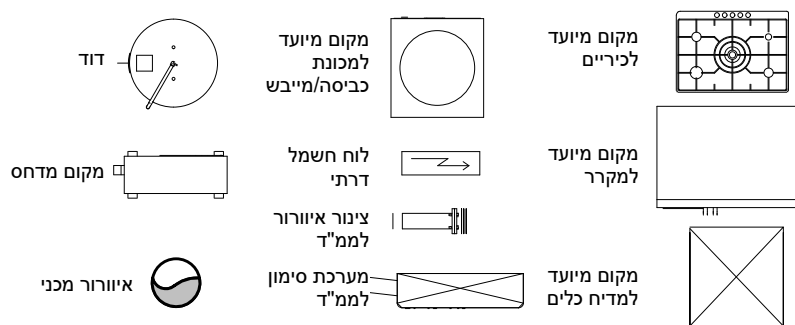

מקרא

- קיר בטון
- קיר בני
- בלוק/בס
- אופציה
- להנמכת תקרה
- שרול למייבש
- סף מונמך/מובנה

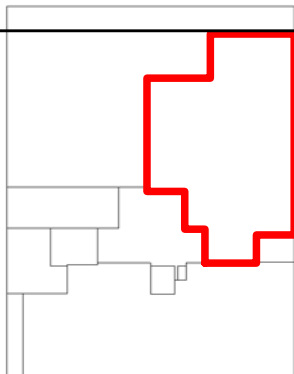

סכמה של קומה טיפוסית

שטח הדירה:
113.54 מ"ר
מפרסת / גינה:
145.27 מ"ר
רכוש משותף:
14.79 מ"ר

מהדורה 5
תאריך 17/03/2016 13:46:24
קב"ם: 1:50

שם הרוכש:
חתימת החברה:
חתימת הרוכש:

